
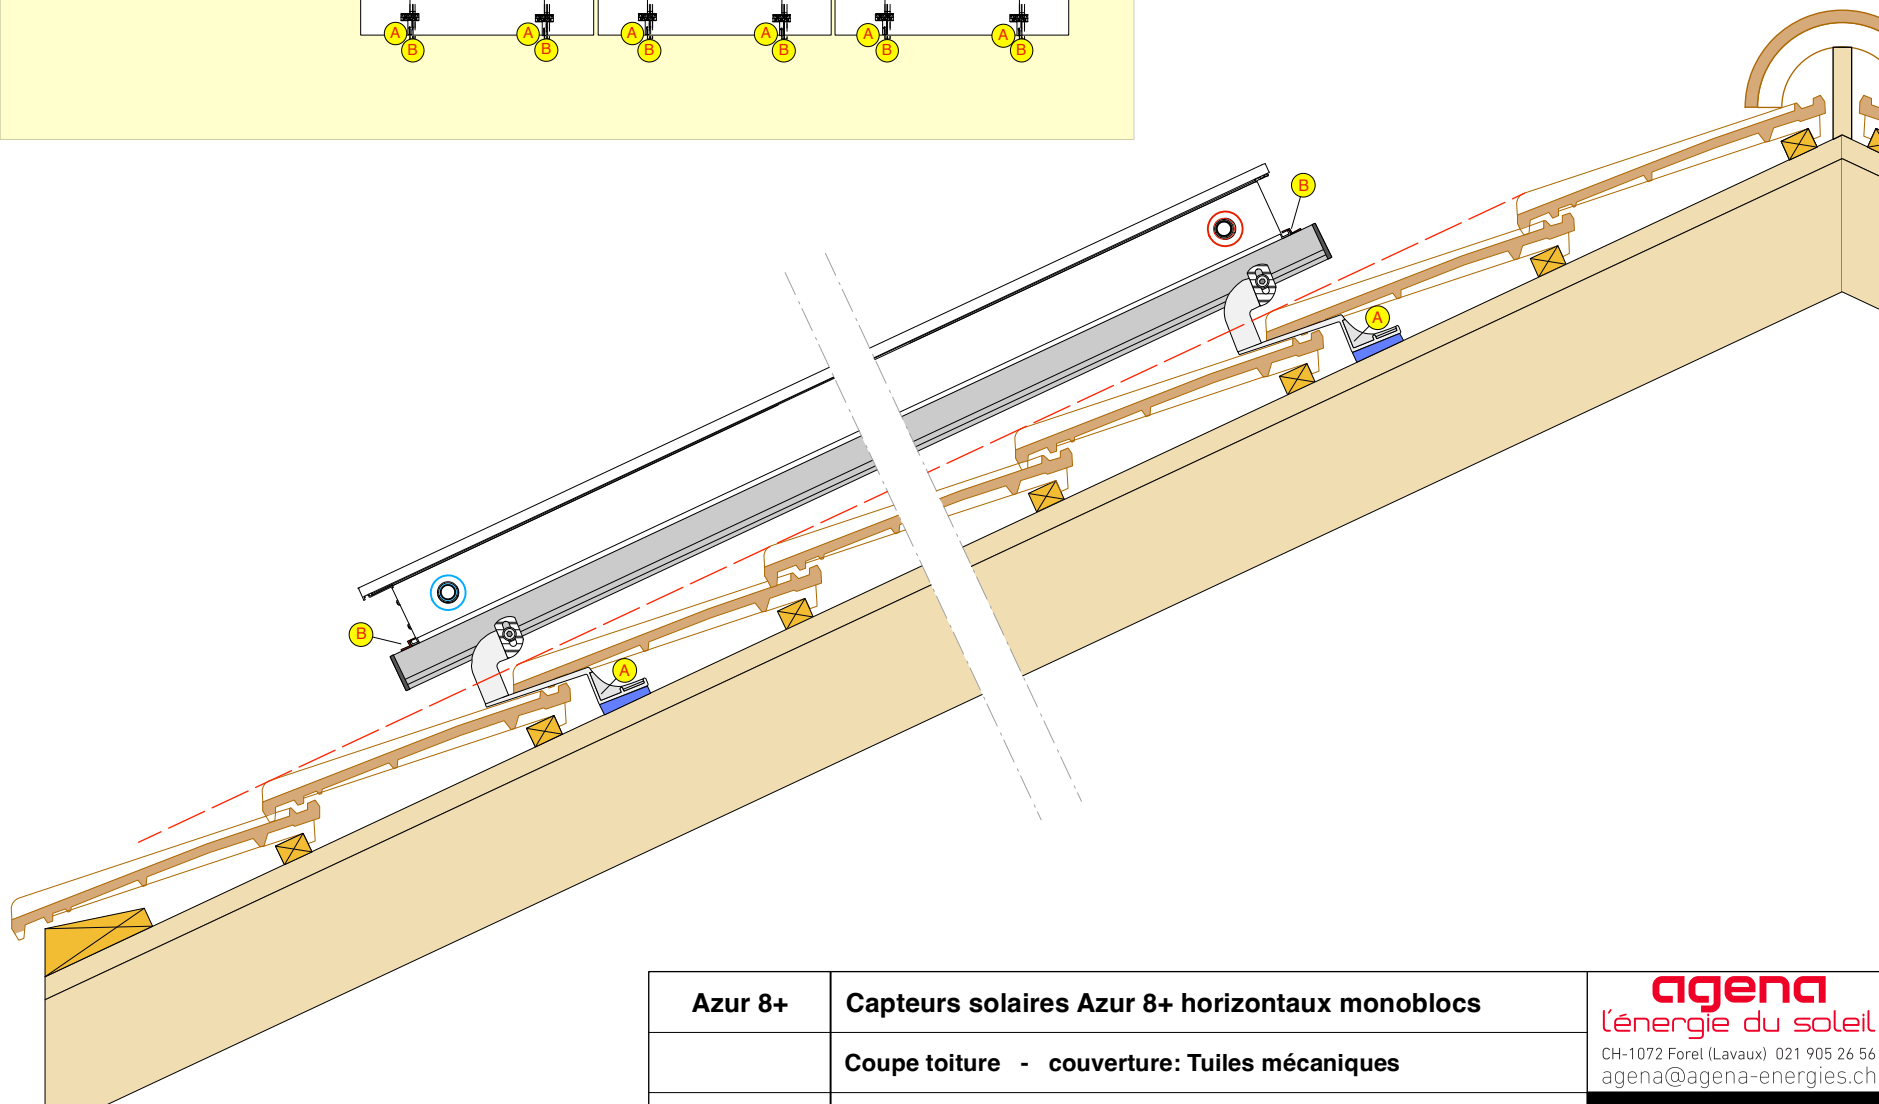


- A Crochets pour rails verticaux
- B Plaquettes de fixation haut et bas
- C Rails aluminium

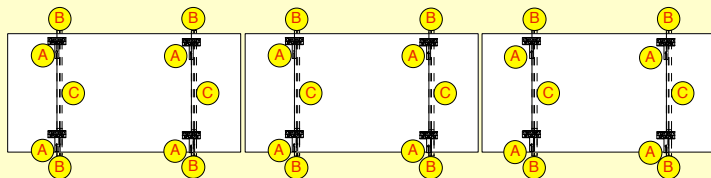

Azur 8+	Capteurs solaires Azur 8+ horizontaux monoblocs
	Coupe toiture - couverture: Tuiles mécaniques
1:10 / mm	INSTALLATION THERMIQUE

agena
l'énergie du soleil

CH-1072 Foret (Lavaux) 021 905 26 56
agena@agena-energies.ch

Fiche technique

